

ΕΦΗΜΕΡΙΣ ΤΗΣ ΚΥΒΕΡΝΗΣΕΩΣ

ΤΗΣ ΕΛΛΗΝΙΚΗΣ ΔΗΜΟΚΡΑΤΙΑΣ

ΤΕΥΧΟΣ ΤΕΤΑΡΤΟ Αρ. Φύλλου **906**

9 Αυγούστου 1993

ΠΕΡΙΕΧΟΜΕΝΑ

ΠΟΛΕΟΔΟΜΙΑ

ΑΠΟΦΑΣΕΙΣ

ΠΟΛΕΟΔΟΜΙΑ

ΑΠΟΦΑΣΕΙΣ

Αριθ. οικ. 15985/1116 (1)

Τροποποίηση του ρυμοτομικού σχεδίου Μεγάρων Αττικής με αναγνώριση οδού Γρεβενών ως προϋφισταμένη του 1923.

Ο ΝΟΜΑΡΧΗΣ ΔΥΤ. ΑΤΤΙΚΗΣ

Έχοντας υπόψη:

1. Τις διατάξεις του Π.Δ/τος της 17ης Ιουλίου 1923 όπως μεταγενέστερα τροποποιήθηκαν και συμπληρώθηκαν και ειδικώτερα τα άρθρα 3 και 70.

2. Τις διατάξεις του Α.Ν.314/1968 (ΦΕΚ 47 Α') όπως τροποποιήθηκάν και συμπληρώθηκαν με το υπ' αριθ. 1018/71 Ν.Δ/γμα (ΦΕΚ 220 Α') και με την παρ. 3 του άρθρου 34 του Ν.1577/85 (ΦΕΚ 210 Α').

3. Τις διατάξεις του υπ' αριθ. 183/86 Π.Δ/τος (ΦΕΚ 70 Α').

4. Τις διατάξεις του άρθρου 29 Α' του Ν.1558/1985 όπως συμπληρώθηκαν με το άρθρο 27 του Ν.2081/1992.

5. Την υπ' αριθ. 82/93 γνωμοδότηση του Δημοτικού Συμβουλίου Μεγάρων.

6. Την υπ' αριθ. 16/93 (θέμα 13ο) γνωμοδότηση του Συμβουλίου ΧΟΠ Νομού Δυτ. Αττικής, αποφασίζουμε:

Άρθρο 1ο

Εγκρίνεται η τροποποίηση με την αναγνώριση της οδού Γρεβενών ως προϋφισταμενης του 1923 της οδούς Δογάνης μέχρι Ελικώνος στο Ο.Τ. 195 όπως φαίνεται στο σχετικό πρωτότυπο σχεδιάγραμμα σε κλίμακα 1:200 που έχει θεωρηθεί από τον Δ/ντή της Δ/νσης Πολεοδομίας Δυτ. Αττικής και που το συνοπτικό του αντίτυπο δημοσιεύεται με αυτή την απόφαση.

Άρθρο 2ο

Από τις διατάξεις αυτής της απόφασης δεν προκαλείται δαπάνη σε βάρος του κρατικού και του Δημοτικού προϋπολογισμού.

Άρθρο 3ο

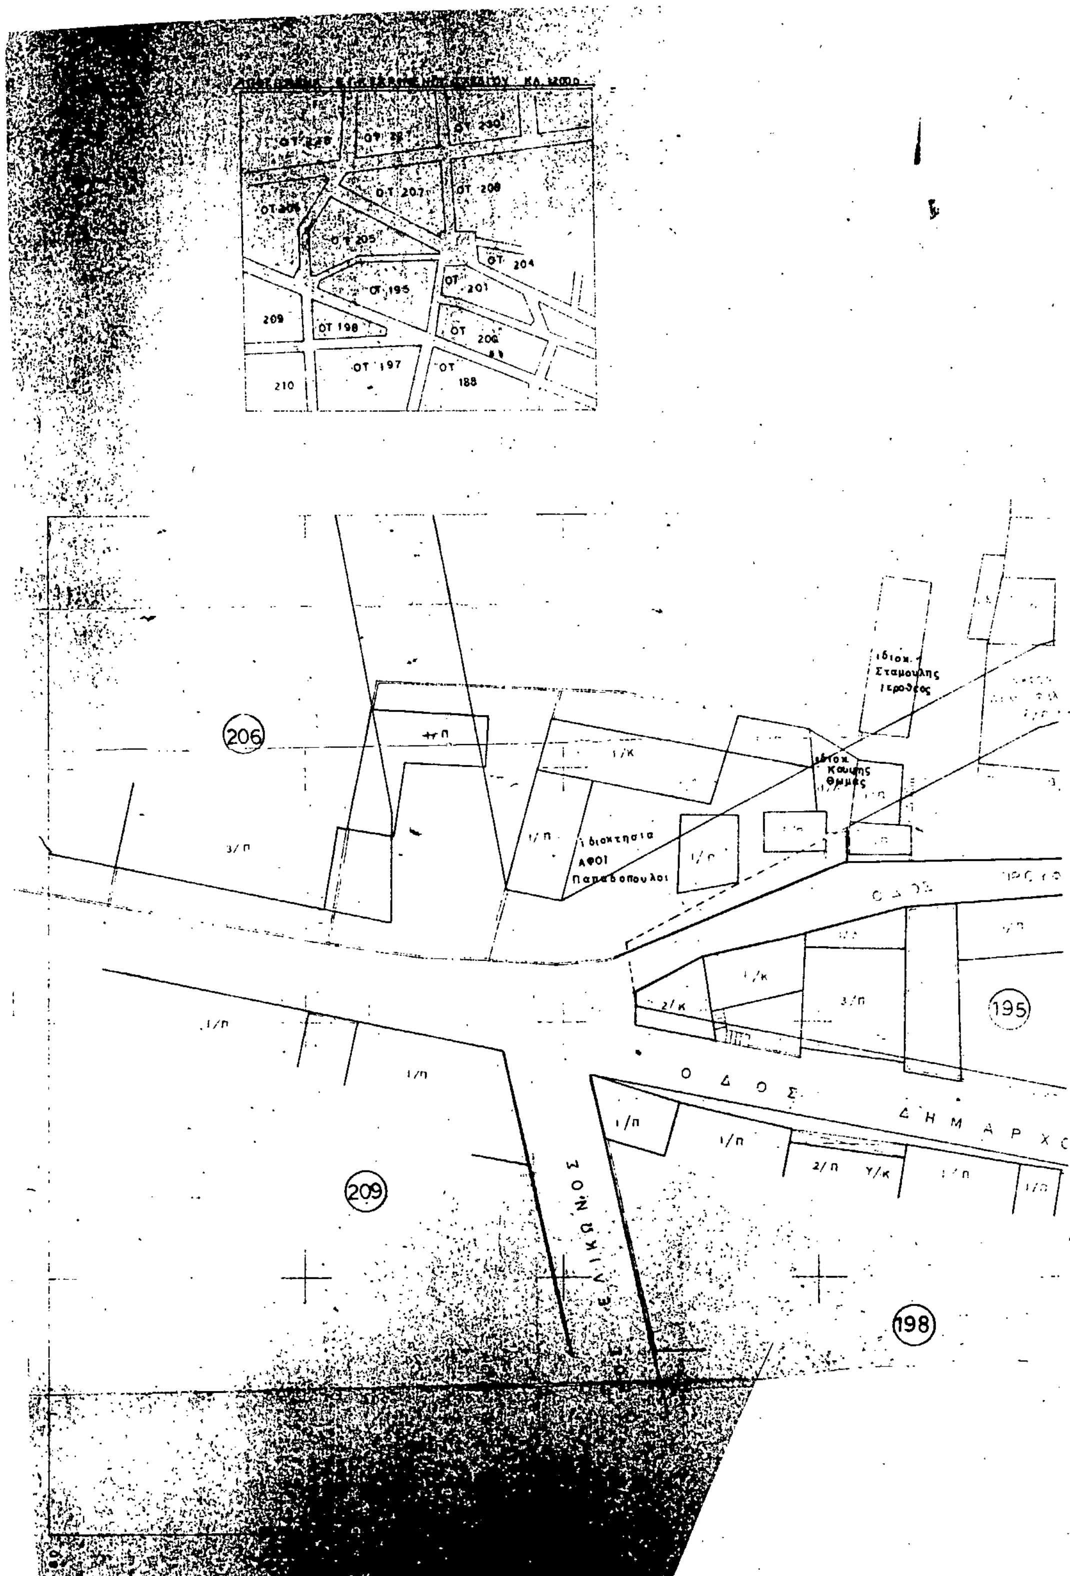
Η ισχύς αυτής της απόφασης αρχίζει από την ημερομηνία δημοσιευσής της στην εφημερίδα της Κυβερνήσεως.

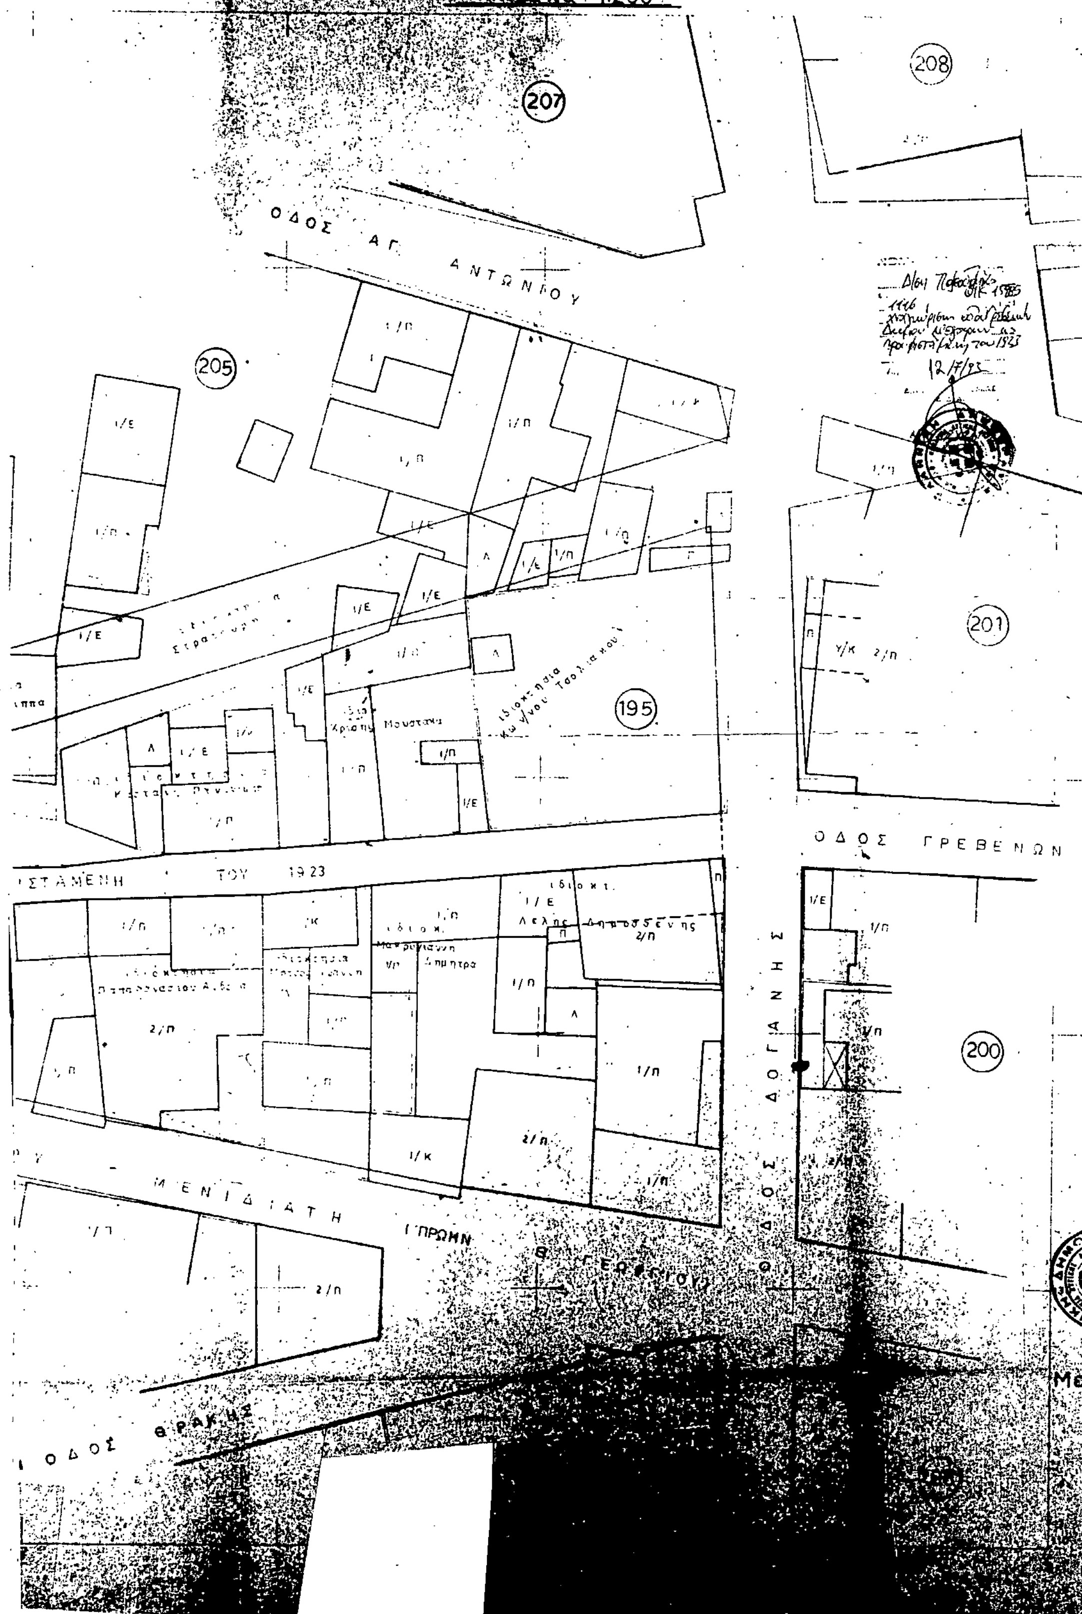
Η απόφαση αυτή να δημοσιευθεί στην Εφημερίδα της Κυβερνήσεως.

Αιγάλεω, 12 Ιουλίου 1993

Ο Νομάρχης

ΑΘ. ΜΠΟΥΡΑΣ


ΟΤ 207
ΟΤ 208
ΟΤ 205
ΟΤ 204
ΟΤ 195
ΟΤ 201
209
ΟΤ 198
ΟΤ 197
ΟΤ
188
210
206
ιδιοκ.
Σταμουλης
Ιεροθεος
ιδιοκ.
Καυμης
Θωμας
ιδιοκτησια
ΑΦΟΙ
Παπαδοπουλοι
3/π
1/κ
2/κ
195
Ο Δ Ο Σ
Δ Η Μ Α Ρ Χ
1/π
2/π
Υ/κ
209
198


ΔΙΑΓΡΑΜΜΑ του ΟΤ 195 στά Μέγαρα
και την προυφισταμενη του 1923 επεκταση
Γρεβενων
Κλιμακα 1:200
207
208
205
201
195
200
ΟΔΟΣ ΑΓ. ΑΝΤΩΝΙΟΥ
ΟΔΟΣ ΓΡΕΒΕΝΩΝ
ΟΔΟΣ ΔΟΓΙΑΝΗ
ΜΕΝΙΔΙΑΤΗ
(ΠΡΩΗΝ
ΟΔΟΣ ΘΡΑΚΗΣ
ΣΤΑΜΕΝΗ ΤΟΥ 1923
Μουστακα
Μεγ

Αριθ. οικ. 15986/1115 (2)

Τροποποίηση του ρυμοτομικού σχεδίου Άνω Λιοσίων Αττικής Ζοφριά Ι στο Ο.Τ. 309.

Ο ΝΟΜΑΡΧΗΣ ΔΥΤ. ΑΤΤΙΚΗΣ

Έχοντας υπόψη:

1. Τις διατάξεις του Π.Δ/τος της 17ης Ιουλίου 1923 όπως μεταγενέστερα τροποποιήθηκαν και συμπληρώθηκαν και ειδικώτερα τα άρθρα 3 και 70.

2. Τις διατάξεις του Α.Ν.314/1968 (ΦΕΚ 47 Α') όπως τροποποιήθηκαν και συμπληρώθηκαν με το υπ' αριθ. 1018/71 Ν.Δ/γμα (ΦΕΚ 220 Α') και με την παρ. 3 του άρθρου 34 του Ν.1577/85 (ΦΕΚ 210 Α').

3. Τις διατάξεις του υπ' αριθ. 183/86 Π.Δ/τος (ΦΕΚ 70 Α').

4. Τις διατάξεις του άρθρου 29 Α' του Ν.1558/1985 όπως συμπληρώθηκαν με το άρθρο 27 του Ν.2081/1992.

5. Την υπ' αριθ. 12793 (θέμα 11ο) γνωμοδότηση του Συμβουλίου ΧΟΠ Νομού Δυτ. Αττικής, αποφασίζουμε:

Άρθρο 1ο

Εγκρίνεται η τροποποίηση στο Ο.Τ. 309 περιοχή Ζοφριάς Ι Δήμου Άνω Λιοσίων με μείωση του πλάτους του πεζοδρόμου μεταξύ των Ο.Τ. 304 - 309 και 310α όπως αναλυτικά φαίνεται στο συνημμένο πρωτότυπο σχεδιάγραμμα που έχει θεωρηθεί από τον Δ/ντή της Δ/νσης Πολεοδομίας Δυτ. Αττικής και που το συνοπτικό του αντίτυπο δημοσιεύεται με αυτή την απόφαση στην Εφημερίδα της Κυβερνήσεως.

Άρθρο 2ο

Από την απόφαση αυτή δεν προκαλείται δαπάνη που επιβαρύνει τον Δημοτικό είτε τον κρατικό προϋπολογισμό.

Άρθρο 3ο

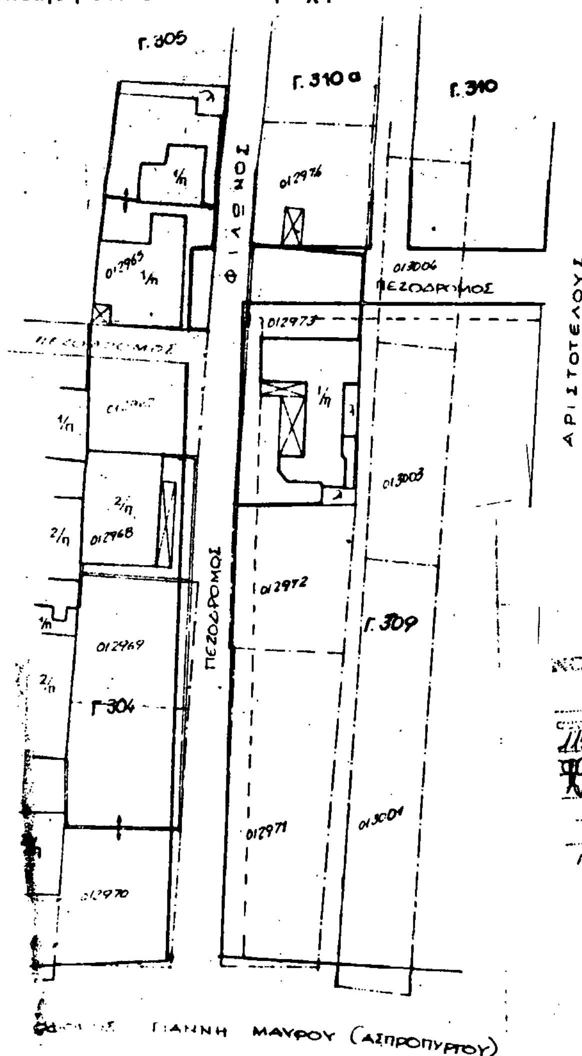
Η ισχύς αυτής της απόφασης αρχίζει από την ημερομηνία δημοσιευσής της στην εφημερίδα της Κυβερνήσεως.

Η απόφαση αυτή να δημοσιευθεί στην Εφημερίδα της Κυβερνήσεως.

Αιγάλεω, 12 Ιουλίου 1993

Ο Νομάρχης

ΑΘ. ΜΠΟΥΡΑΣ



Αριθ. 132 (3)

Τροποποίηση εγκεκριμένου σχεδίου πόλης Καρδίτσας στα Ο.Τ. 477, 478, στην οδό Κανάρη.

Ο ΔΗΜΑΡΧΟΣ ΚΑΡΔΙΤΣΑΣ

Έχοντας υπόψη:

1) Τις διατάξεις:

α) Του από 17.7.1923 Ν.Δ/τος, περί σχεδίων πόλεων και κωμών.

β) Του Ν.Δ/τος 1577/1985, περί Γ.Ο.Κ.

γ) Του Ν.Δ/τος 3200/1925, περί διοικητικής αποκέντρωσης.

δ) Του Ν.δ/τος 712/1970 εκτελεστικών του Ν.532/1970, περί συμπληρώσεως των διατάξεων περί διοικητικής αποκέντρωσης.

ε) Του Ν.Δ/τος 1032/1980, περί συστάσεως του Υπουργείου Χ.Ο.Π κ.λ.π.

στ) Του Ν.Δ/τος 183/1986, περί έγκρισης τροποποιήσεων και καθορισμού όρων και περιορισμών δόμησης από τους Νομάρχες (ΦΕΚ 70α/5.6.86).

ζ) Του από 22.8.88 Π.Δ/τος περί μεταβίβασης αρμοδιοτήτων τροποποιήσεων εγκ. σχεδίου πόλης και Πολ/κών Εφαρμογών στο Δήμο Καρδίτσας (ΦΕΚ 612/22.8.88).

2) Την αρχική απόφαση 195/93 του Δημοτικού Συμβουλίου καρδίτσας με την οποία προτείνεται η τροποποίηση του εγκεκριμένου σχεδίου πόλης στα Ο.Τ. 477, 478 στην οδό Κανάρη.

3) Γεγονός ότι δεν έγιναν ενστάσεις.

4) Την 67/93 γνωμοδότηση του Συμβουλίου Χ.Ο.Π. Νομού Καρδίτσας.

5) Την οριστική απόφαση 195/93 του Δημοτικού Συμβουλίου για την προτεινόμενη τροποποίηση.

6) Την υπ' αριθ. 3/93 απόφαση Δημάρχου περί ορισμού Αντιδημάρχου, αποφασίζουμε:

Την τροποποίηση του σχ. πόλης στα Ο.Τ. 478, 477, 367 και 368. Προτείνεται μετατόπιση της οδού Κανάρη ανατολικά και επί του υπάρχοντος δημοτικού αύλακα, ώστε να αποκτήσουν πρόσωπο όλες οι ιδιοκτησίες.

Η τροποποίηση αυτή αποτυπώνεται στο διάγραμμα κλ. 1:200 που συνοδεύει το έγγραφο.

Το σχέδιο της εγκεκριμένης τροποποίησης θα αναρτηθεί στο Δημαρχείο επί 15/νθήμερο.

Η ισχύς της απόφασης αρχίζει από την δημοσίευση στην Εφημερίδα της Κυβερνήσεως.

Από την παραπάνω τροποποίηση δεν προκαλείται δαπάνη σε βάρος του προϋπολογισμού του Δήμου.

Η απόφαση αυτή να δημοσιευθεί στην Εφημερίδα της Κυβερνήσεως.

Καρδίτσα, 15 Ιουλίου 1993

Ο Αντιδήμαρχος

ΔΗΜΗΤΡΗΣ ΚΟΥΤΡΟΜΑΝΟΣ

		[illegible]	[illegible]
Στ1	1	[illegible]	[illegible]
	2	12,90	[illegible]
	3	[illegible]	[illegible]
	4	14,00	[illegible]
	5	16,00	67,70
	6	19,00	16,25
	7	21,00	28,00
	8	26,00	38,70
	9	22,00	34,00
Στ2	10	9,00	172,80
	11	19,00	[illegible]
	12	38,00	144,00
	13	30,90	132,00
	14	9,00	115,80
	15	14,00	77,00
	16	28,00	294,80
	17	36,00	319,40
	18	26,00	307,80
	19	32,10	329,30
	20	20,00	166,30
	21	9,00	47,50
	22	44,00	393,80
	23	39,00	50,10

		[illegible]	[illegible]
	24	[illegible]	[illegible]
	25	7,60	192,00
	26	7,00	117,40
	27	14,00	77,30
	28	14,30	67,30
	29	22,00	98,00
	30	29,90	37,10
	31	24,30	51,05
	32	40,00	41,75
	33	18,00	26,30
	34	22,00	387,90
Στ3	①	20,50	234,50
	②	15,00	233,00
	③	6,80	293,00
	④	4,00	308,90
	⑤	14,00	360,00
	⑥	15,50	270,70
	⑦	12,90	283,20
	⑧	24,50	304,10
	⑨	54,85	138,00
	⑩	39,00	320,90
	⑪	50,90	332,80

Ιδιοκτ. Θ. Αργυρίου

Ιδιοκτ. κληρον. Σαλιαράκη

Ιδιοκτ. Βασ. Υπαλά

Ιδιοκτ. Δημ. Υπαλά

Διώροφος οικία

Διώροφος οικία

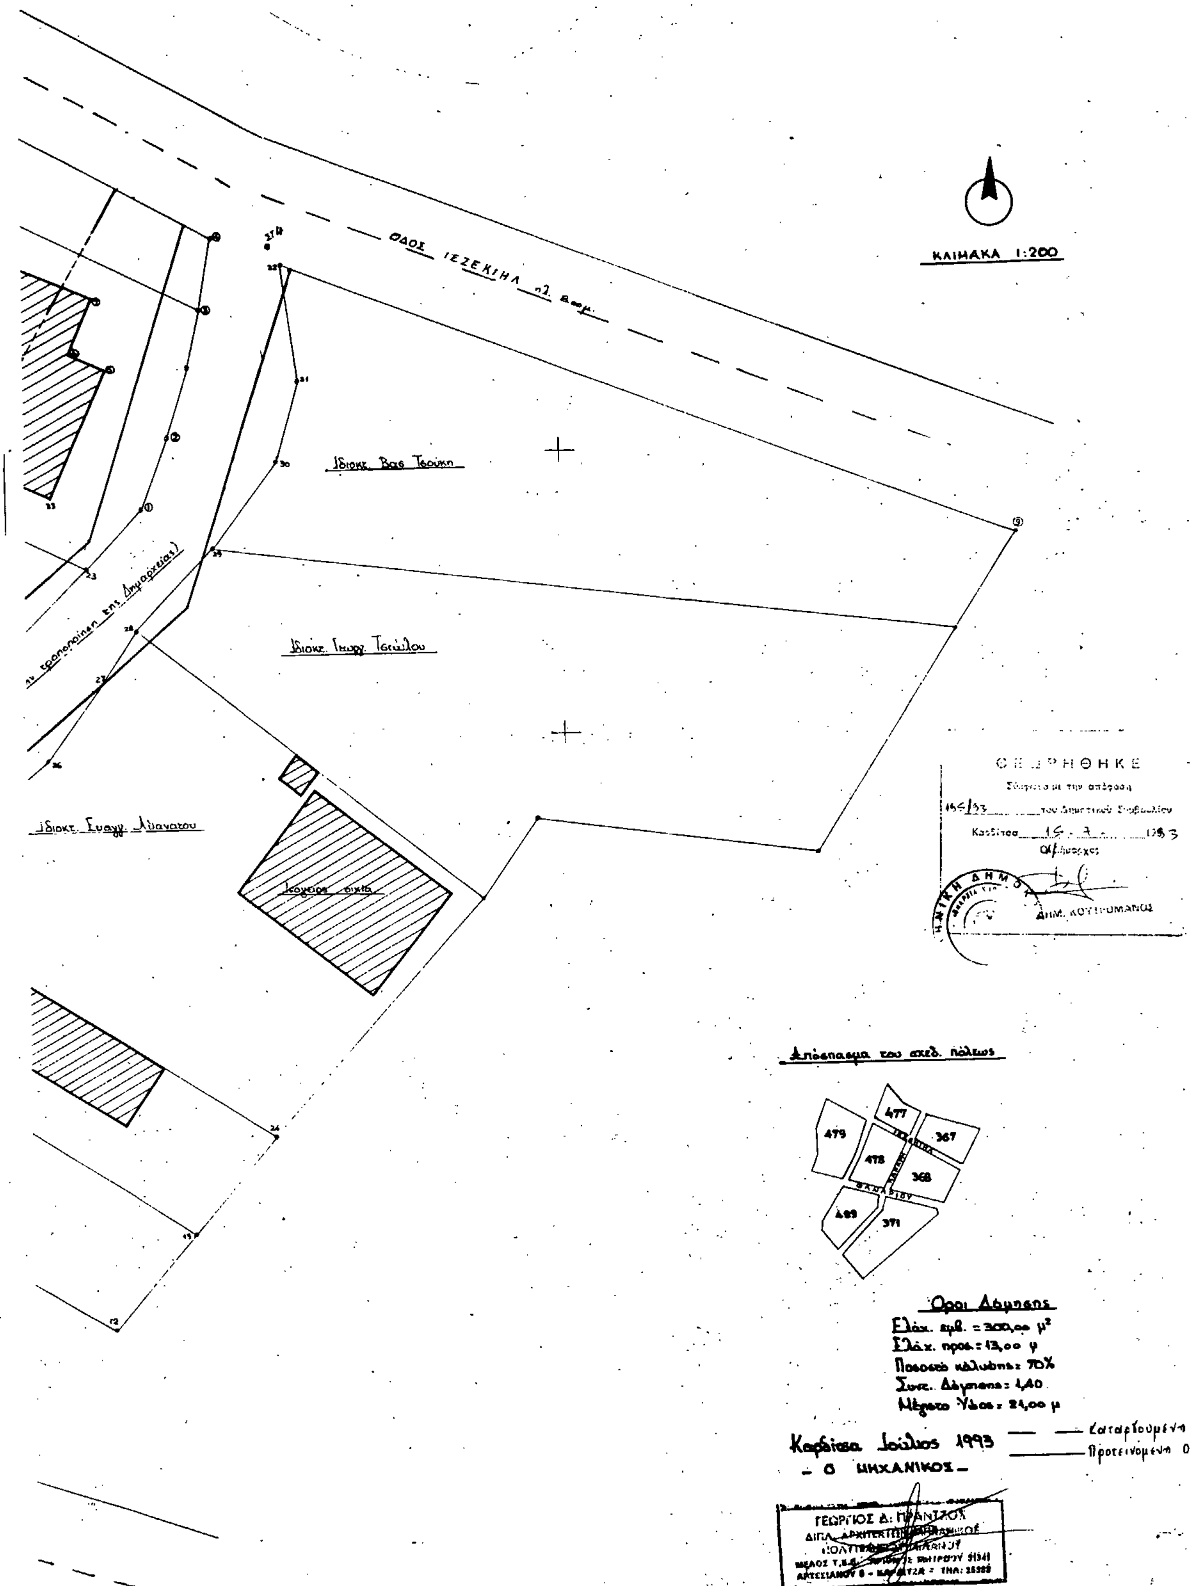
Ισόγειος οικία

Ιδιοκτ. Ιωάν. Φώτα

ΟΔΟΣ ΚΑΝΑΡΗ

ΟΔΟΣ ΚΑΝΑΡΗ πλ. 8,00 μ.

ΟΔΟΣ ΦΑΝΑΡΙΟΥ πλ. 12,00 μ.


ΟΔΟΣ ΙΕΖΕΚΙΗΛ
ΚΛΙΜΑΚΑ 1:200
Ιδιοκτ. Βασ. Τσούκη
Ιδιοκτ. Γεωργ. Τσιώλου
Ιδιοκτ. Ευαγγ. Αθανάτου
Ισόγειος οικία
ΘΕΩΡΗΘΗΚΕ
154/93
Καρδίτσα 15-7-1993
Ο Δήμαρχος
ΔΗΜ. ΚΟΥΤΡΟΜΑΝΟΣ
Απόσπασμα του σχεδ. πόλεως
477
479
367
478
368
489
371
Οροι Δόμησης
Ελάχ. εμβ. = 300,00 μ²
Ελάχ. προσ. = 13,00 μ
Ποσοστό κάλυψης = 70%
Συντ. Δόμησης = 1,40
Μέγιστο Ύψος = 21,00 μ
Καρδίτσα Ιούλιος 1993
— Ο ΜΗΧΑΝΙΚΟΣ —
Καταργούμενη Οικ. Γραμμή
Προτεινόμενη Οικ. Γραμμή
ΓΕΩΡΓΙΟΣ Δ. ΠΡΑΝΤΖΟΣ
ΚΑΡΔΙΤΣΑ

Αριθ. 604/92 σχτ.126/93 1343/93,2096/93 (4)

Καθορισμός χρήσης υπό παραχώρηση ακινήτου από τον Δήμο Τσοτυλίου Ν. Κοζάνης στους Ευθυμιάδη Αναστάσιο και υιοί.

Ο ΝΟΜΑΡΧΗΣ ΚΟΖΑΝΗΣ

Έχοντας υπόψη:

1. Το Ν.1512/11.1.1985 (ΦΕΚ 4 Α') για τη τροποποίηση και συμπλήρωση πολεοδομικών διατάξεων κ.λ.π. και ειδικώτερα το άρθρο 3 παρ. 1 αυτού.

2. Το Ν.1337/12.3.1983 (ΦΕΚ 33 Δ'/14.3.83) για την επέκταση πολεοδομικών σχεδίων κ.λ.π.

3. Το Ν.360/1976 για την Χωροταξία και το Περιβάλλον.

4. Το Ν.1032/1980 για τη σύσταση του Υπ. ΧΟΠ.

5. Την υπ' αριθ. 5/1991 απόφαση του Δημοτικού Συμβουλίου Τσοτυλίου.

6. Την από 2.7.1993 αριθ. πρωτ. 604 εισήγηση του Τμήματος Πολεοδομίας και ΠΕ της Νομαρχίας μας.

7. Το γεγονός ότι δεν προκαλεί δαπάνη η υπόψη παραχώρηση σε βάρος του προϋπολογισμού του οικείου ΟΤΑ, αποφασίζουμε:

Καθορίζουμε σαν χρήση γης την λειτουργία που γενικά εξυπηρετεί την ανέγερση βιοτεχνίας επισκευής αυτοκινήτων και γεωργικών μηχανημάτων και κατασκευής γεωργικών μηχανημάτων και εξαρτημάτων αυτών. Το υπόψη τεμάχιο έκτασης 4460 τ.μ. που φαίνεται στο τοπογραφικό διάγραμμα του πολιτικού μηχανικού Γεωργίου Μαλέτζικου με στοιχεία Α - Β - Γ - Δ - Ε - Ζ - Η - Α αποτελεί τμήμα του αριθ. 1412 Δημοτικού κοινόχρηστου χερσολειβαδου.

Η απόφαση αυτή να δημοσιευθεί στην Εφημερίδα της Κυβερνήσεως.

Κοζάνη, 12 Ιουλίου 1993

Ο Νομάρχης

ΛΟΥΚΑΣ ΚΑΤΣΑΡΟΣ

ΤΟΠΟΓΡΑΦΙΚΟ ΔΙΑΓΡΑΜΜΑ

ΔΗΜΟΣ „ΤΣΟΤΥΛΙΟΥ ΒΟΪΟΥ„

ΑΠΟ ΤΟ ΕΘΝΙΚΟ ΤΥΠΟΓΡΑΦΕΙΟ